
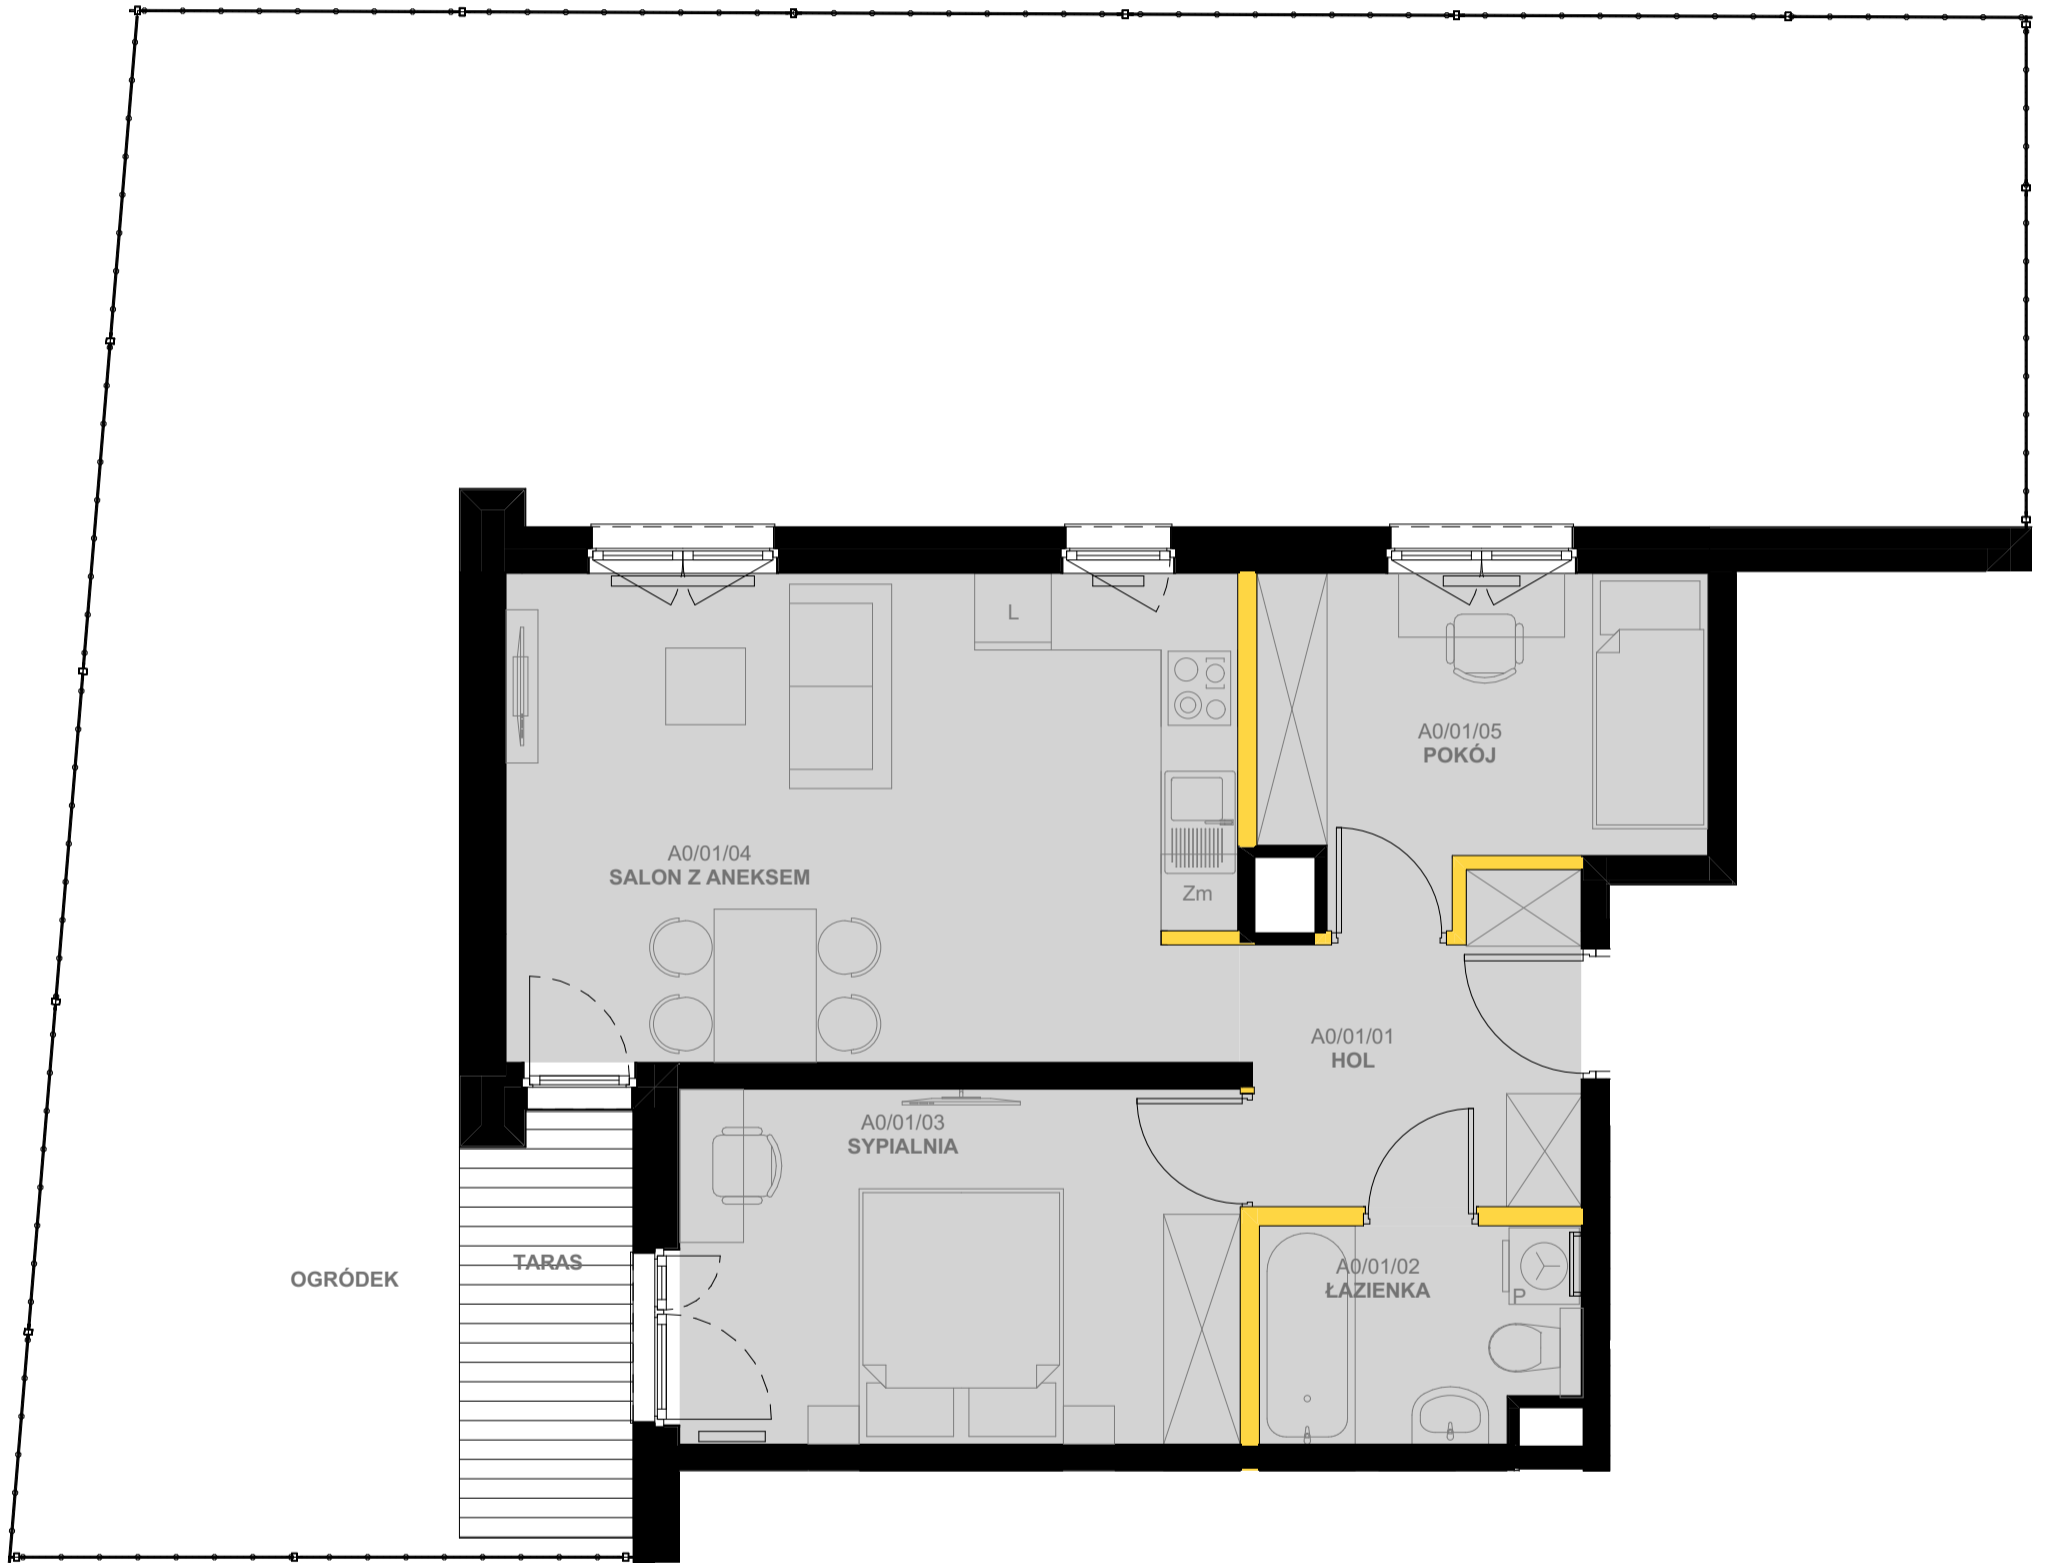


# PRUSZYŃSKI NIERUCHOMOŚCI

KRAKÓW, UL. CHEŁMSKA 6

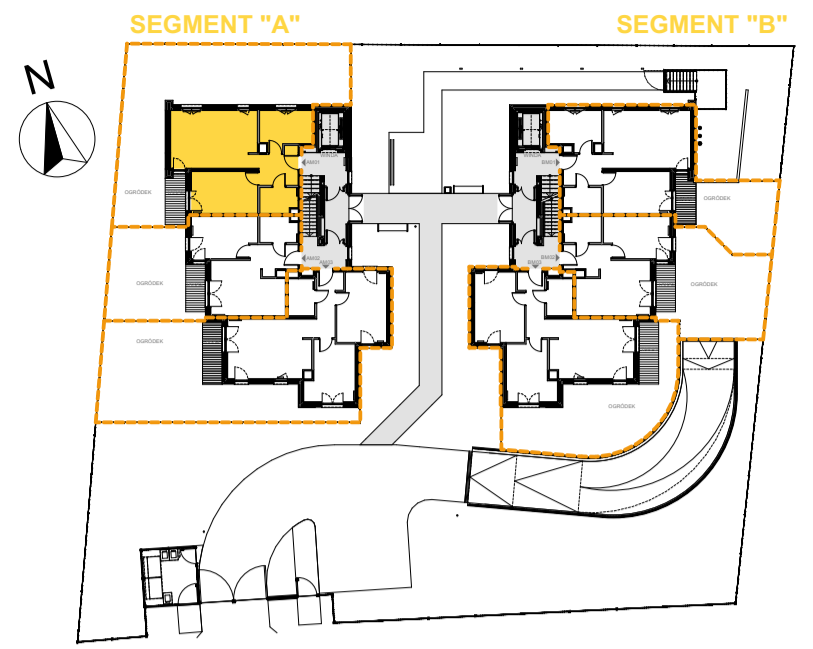

SEGMENT BUDYNKU	<b>A</b>
PIĘTRO	<b>0</b>
MIESZKANIE	<b>AM01</b>

A0/01/01	HOL	5,89 m <sup>2</sup>
A0/01/02	ŁAZIENKA	4,09 m <sup>2</sup>
A0/01/03	SYPIALNIA	12,20 m <sup>2</sup>
A0/01/04	SALON Z ANEKSEM	21,89 m <sup>2</sup>
A0/01/05	POKÓJ	8,34 m <sup>2</sup>

**POWIERZCHNIA 52,41 m<sup>2</sup>**



OGRÓDEK	85,85 m <sup>2</sup>
TARAS	4,33 m <sup>2</sup>

**LEGENDA OZNACZEŃ GRAFICZNYCH:**

- ŚCIANY KONSTRUKCYJNE ORAZ SZACHTY INSTALACYJNE
- ŚCIANY DZIAŁOWE