
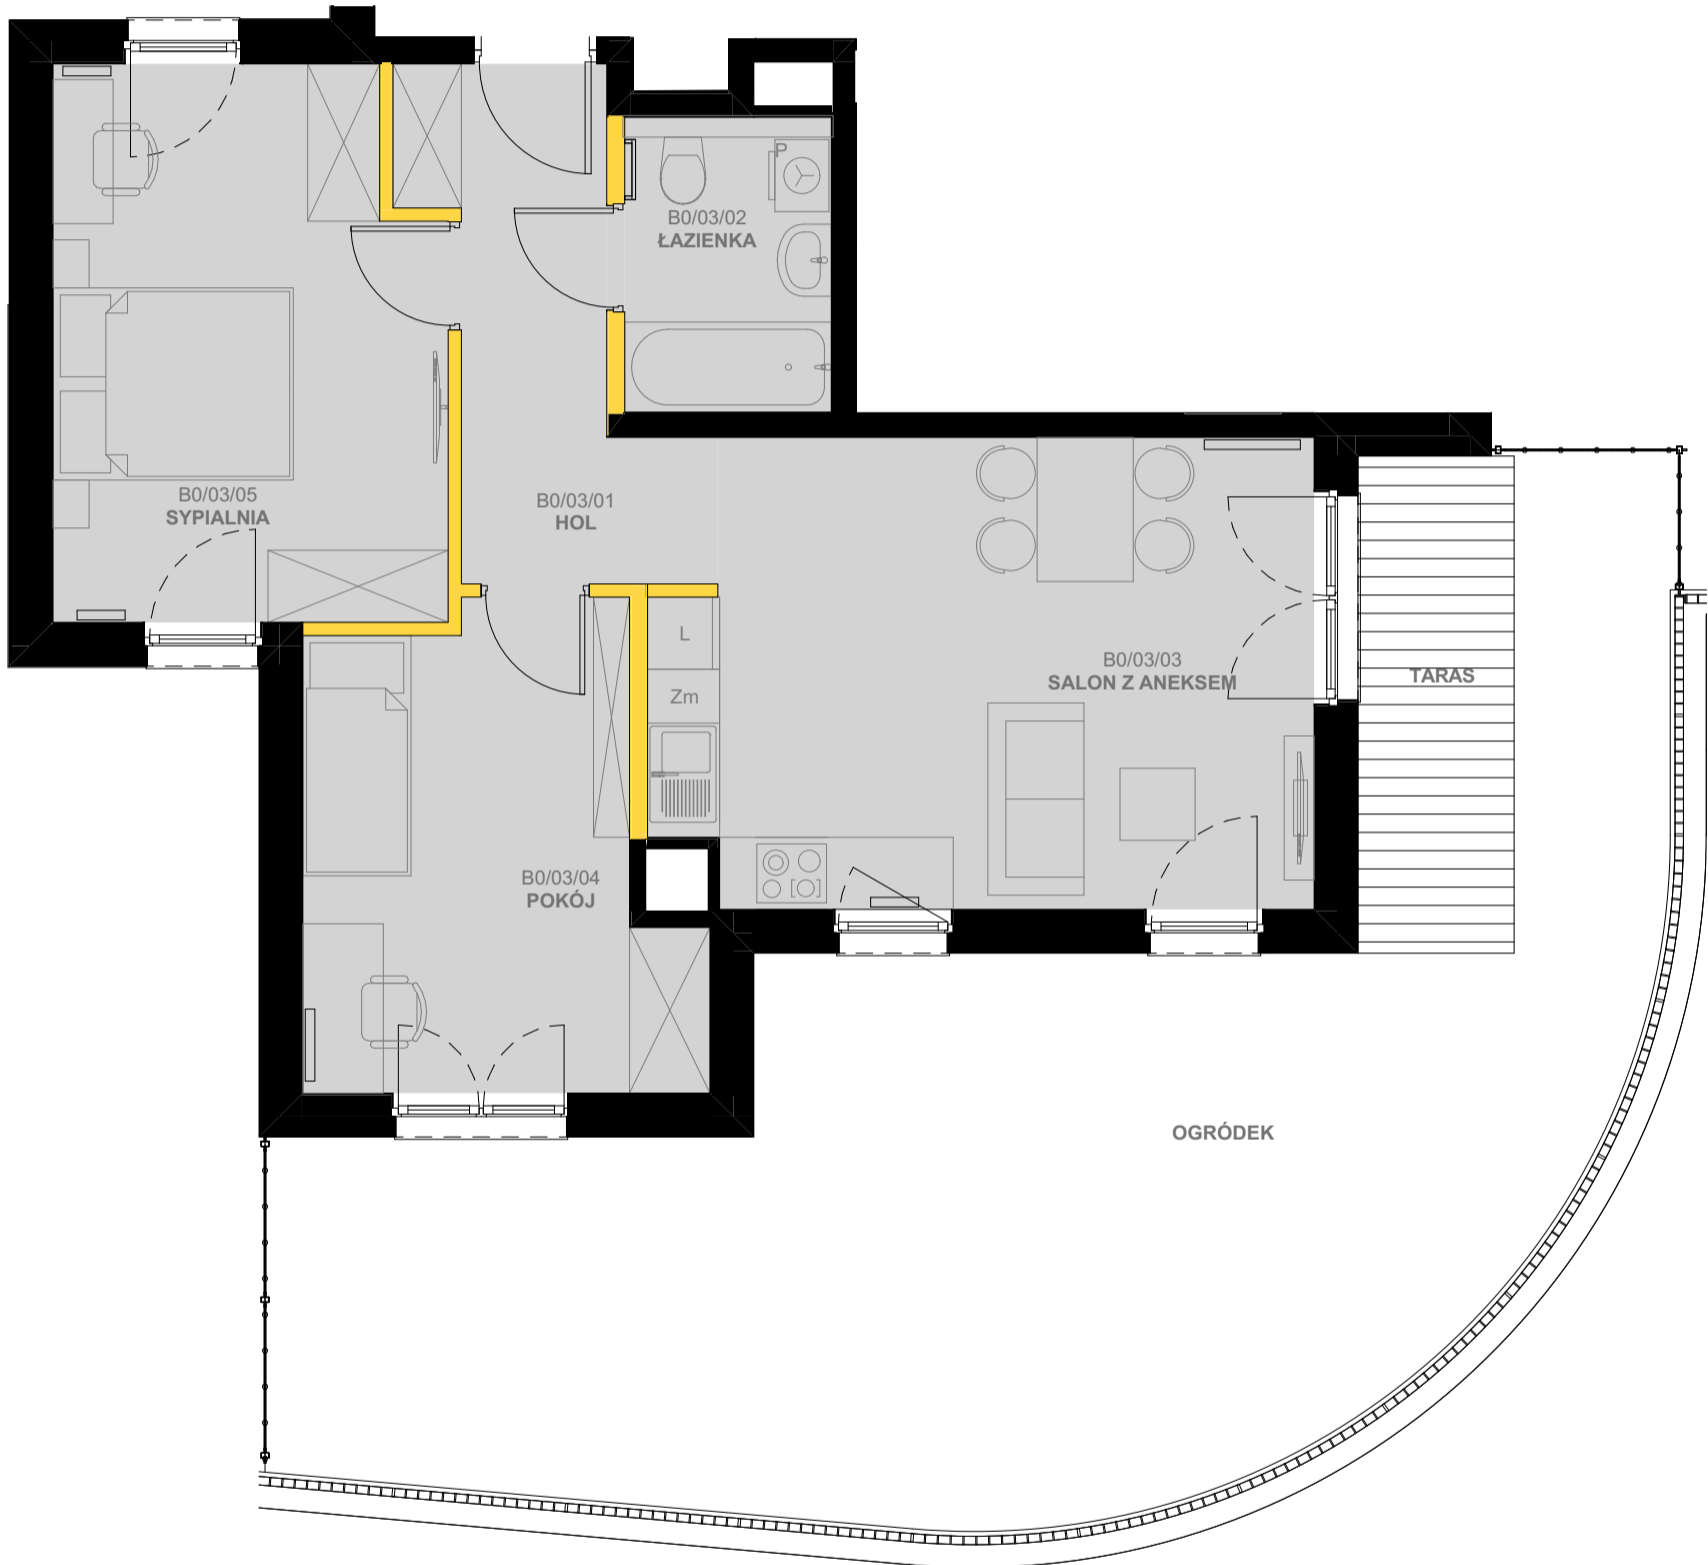


PRUSZYŃSKI NIERUCHOMOŚCI


KRAKÓW, UL. CHEŁMSKA 6

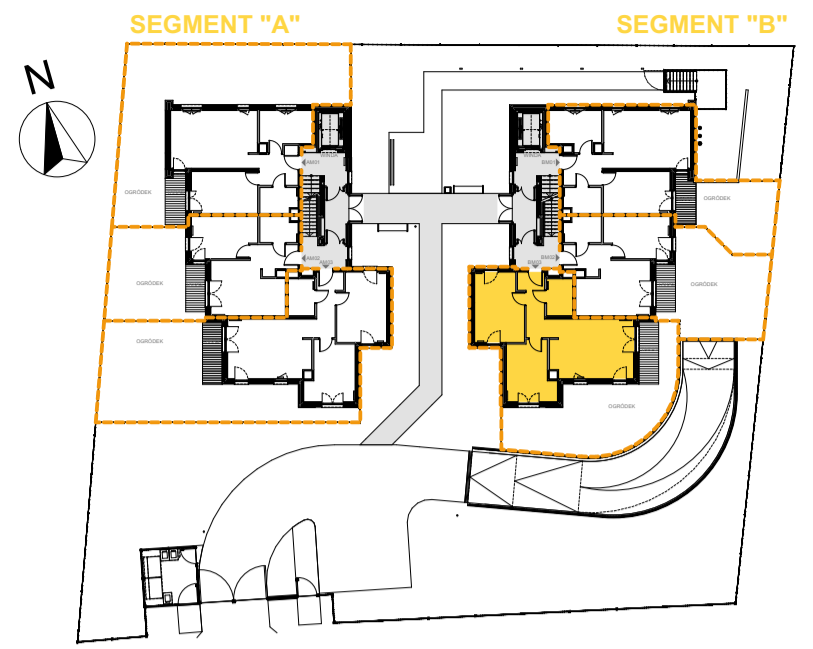

SEGMENT BUDYNKU	B
PIĘTRO	0
MIESZKANIE	BM03

B0/03/01	HOL	7,05 m ²
B0/03/02	ŁAZIENKA	4,22 m ²
B0/03/03	SALON Z ANEKSEM	20,67 m ²
B0/03/04	POKÓJ	11,74 m ²
B0/03/05	SYPIALNIA	14,55 m ²

POWIERZCHNIA 58,23 m²

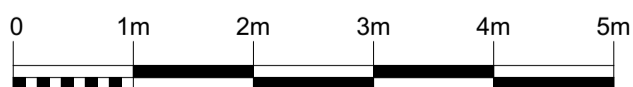

LEGENDA OZNACZEŃ GRAFICZNYCH:

- ŚCIANY KONSTRUKCYJNE ORAZ SZACHTY INSTALACYJNE
- ŚCIANY DZIAŁOWE

OGRÓDEK	47,03 m ²
TARAS	5,30 m ²